













ΑΝΤΙΛΗΠΤΙΚΟ ΑΝΑΚΟΜΙΑ

ΓΡΑΜΜΗ ΟΡΙΟΘΕΤΗΣΗΣ ΓΥΩΝΙΟΥ

83
81.43

ΣΥΜΒΟΛΙΣΜΟΙ

-  Υφιστάμενο κτίριο
-  Άσφαλτος
-  Λίθινος κυβόλιθος
-  Βιομηχανικό δάπεδο
-  Βιομηχανικό δάπεδο "Χρεωστή"
-  οκτώστο με περσίδες (βλ. λεπτομέρεια)
-  στέγαστρο εισόδου (βλ. λεπτομέρεια)
-  κτίριο επιχρισμένο
-  κτιστό καθιστικό (βλ. λεπτομέρεια)
-  χαμηλό πράσινο
-  υψηλό πράσινο (δέντρα φυλλοβόλα)
-  υψηλό πράσινο

θέσεις στάθμευσης

θέσεις στάθμευσης εργοζυμμένων

24 25 26 27 28

48 47 46 45 44 43 42 41 40 39 38 37 36 35 34 33 32 31 30 29

ΔΡΟΜΟΣ ΑΣΦΑΛΤΟΣΤ

ΔΡΟΜΟΣ ΑΣΦΑΛΤΟΣΤ ΠΛΑΤΟΥΣ 8,00 μ

28 29 30 31 32 33 34 35 36 37 38 39 40 41 42 43 44 45 46 47 48

49 50 51 52 53 55 56 57 58

24 25 26 27 28

49 50 51 52 53 55 56 57 58

4Y 3Y 2Y 1Y





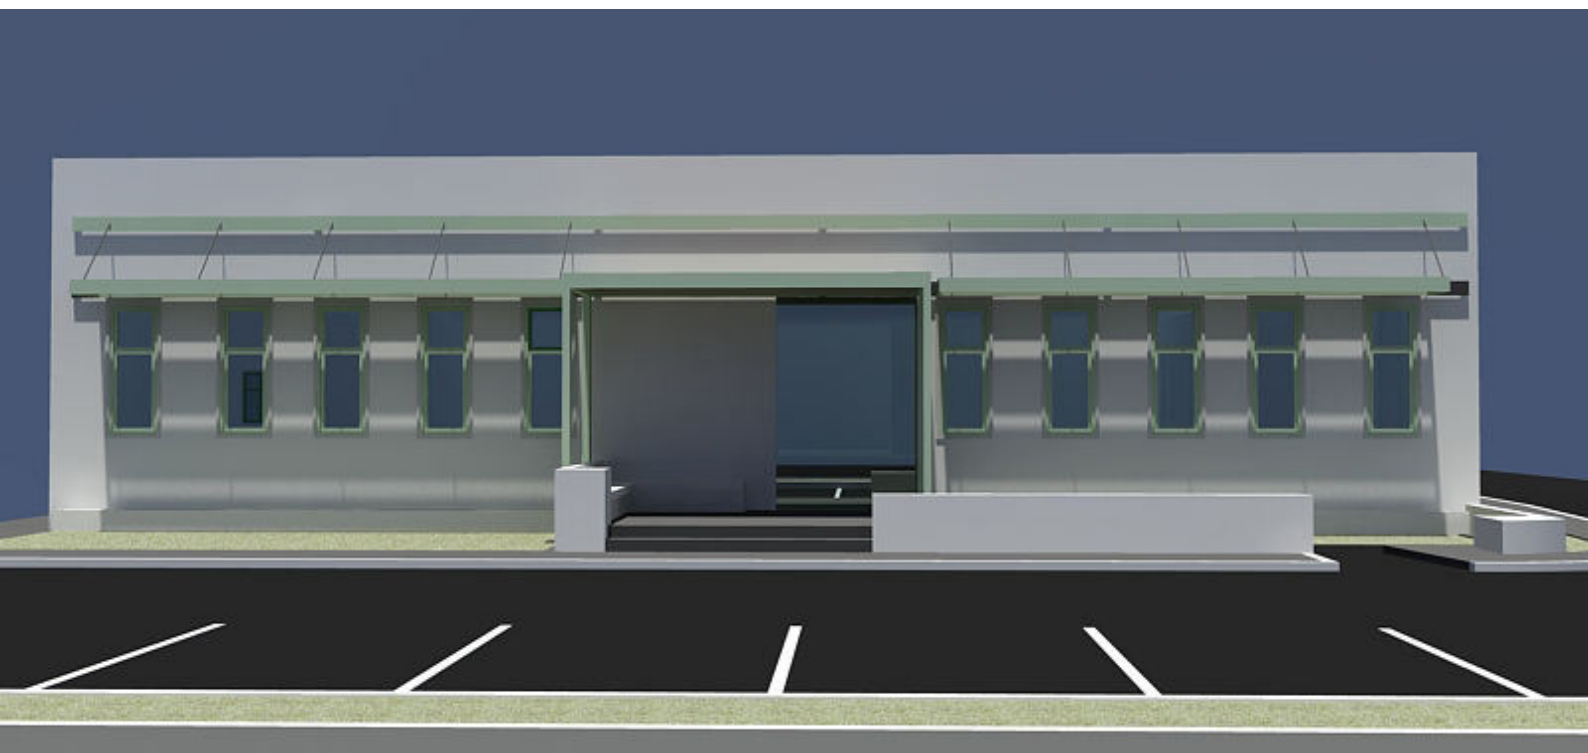

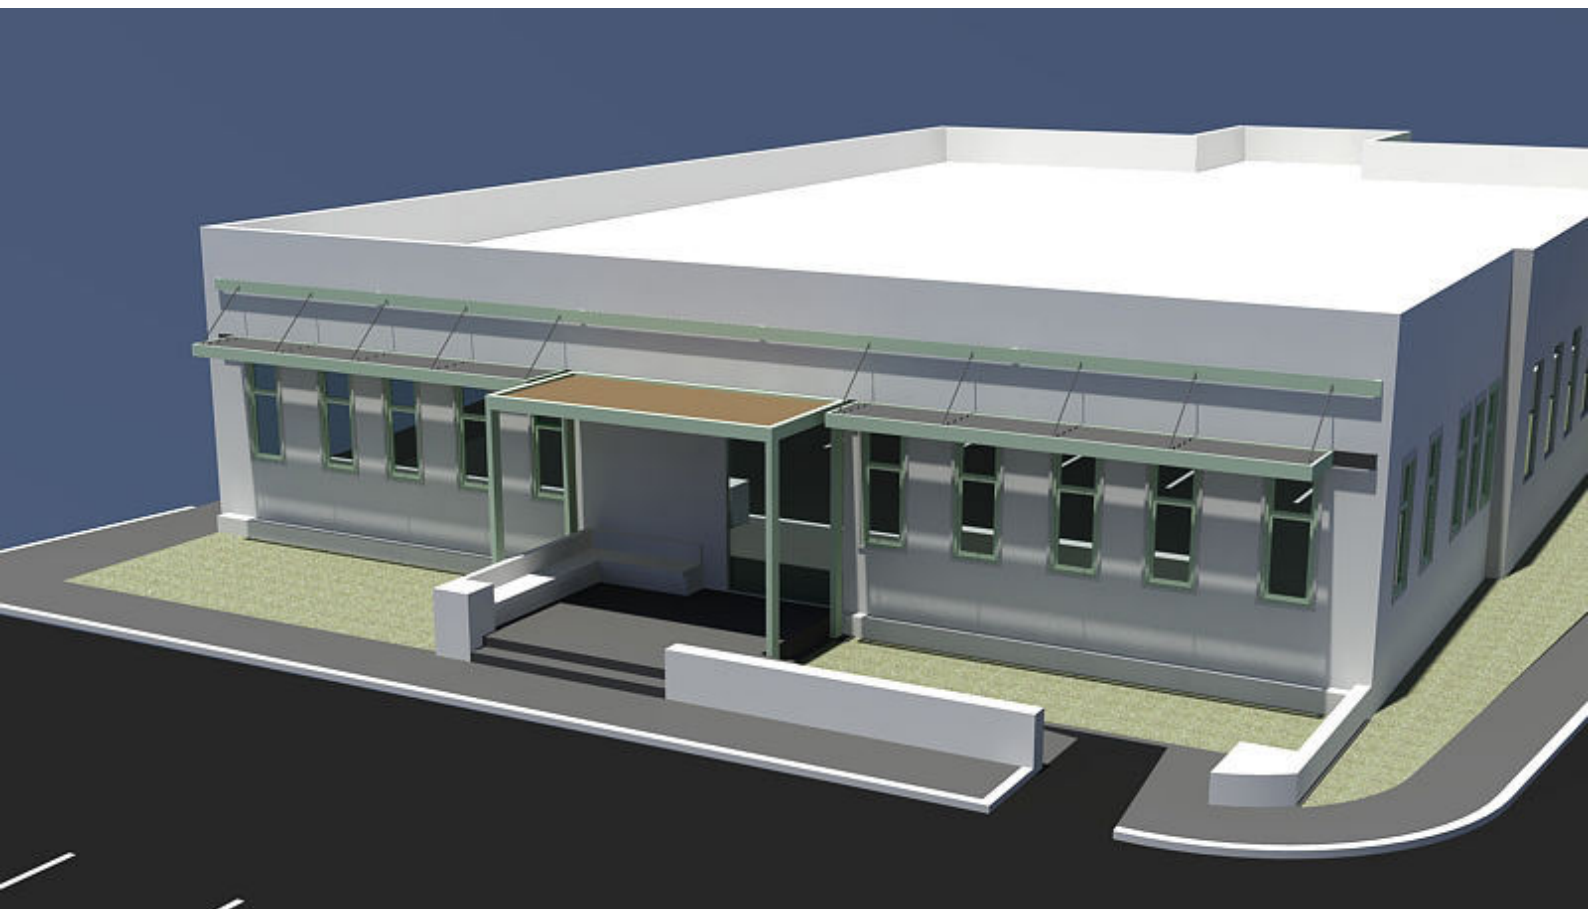




ΤΟΜΗ Α-Α


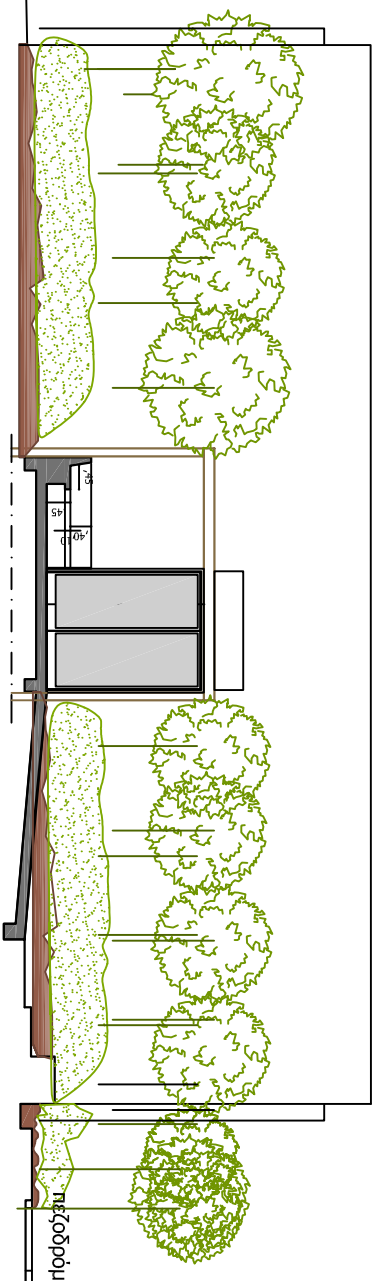


πλάτος οριζ. 1.90 μ
ΑΠΟΜΟΣ
θέση στρώμευσης

1.15

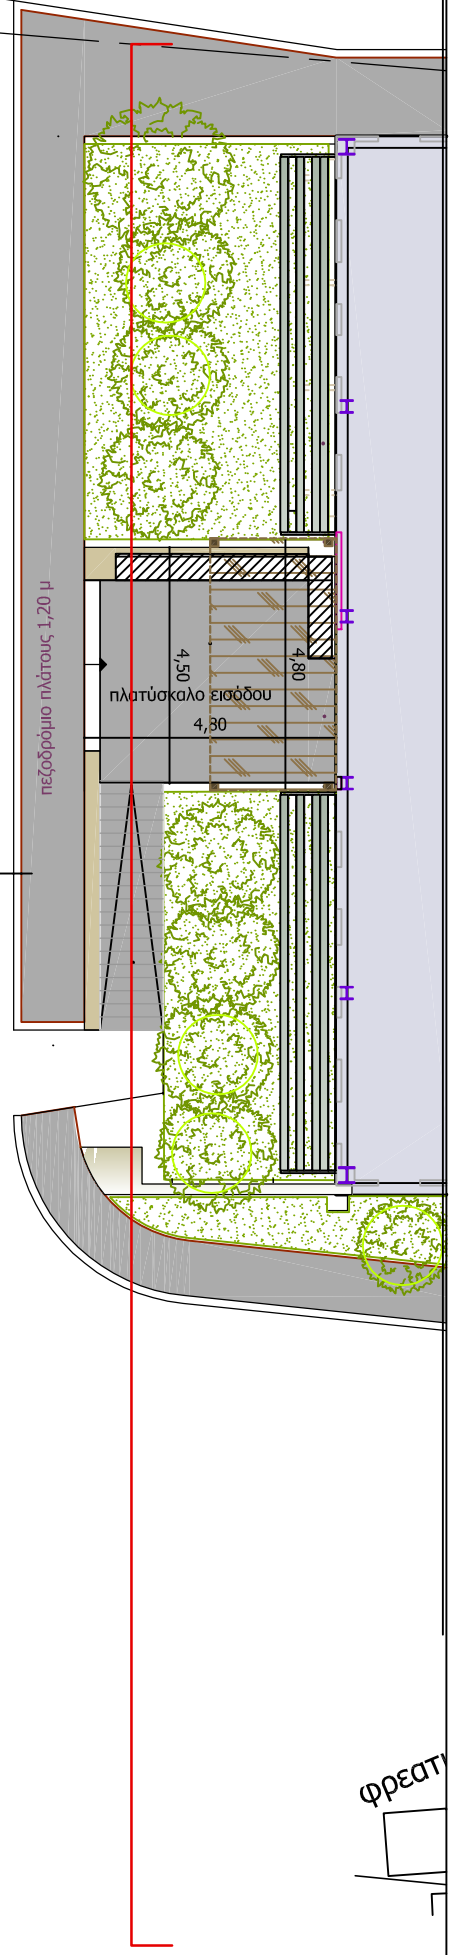

ΦΡΕΑΤ

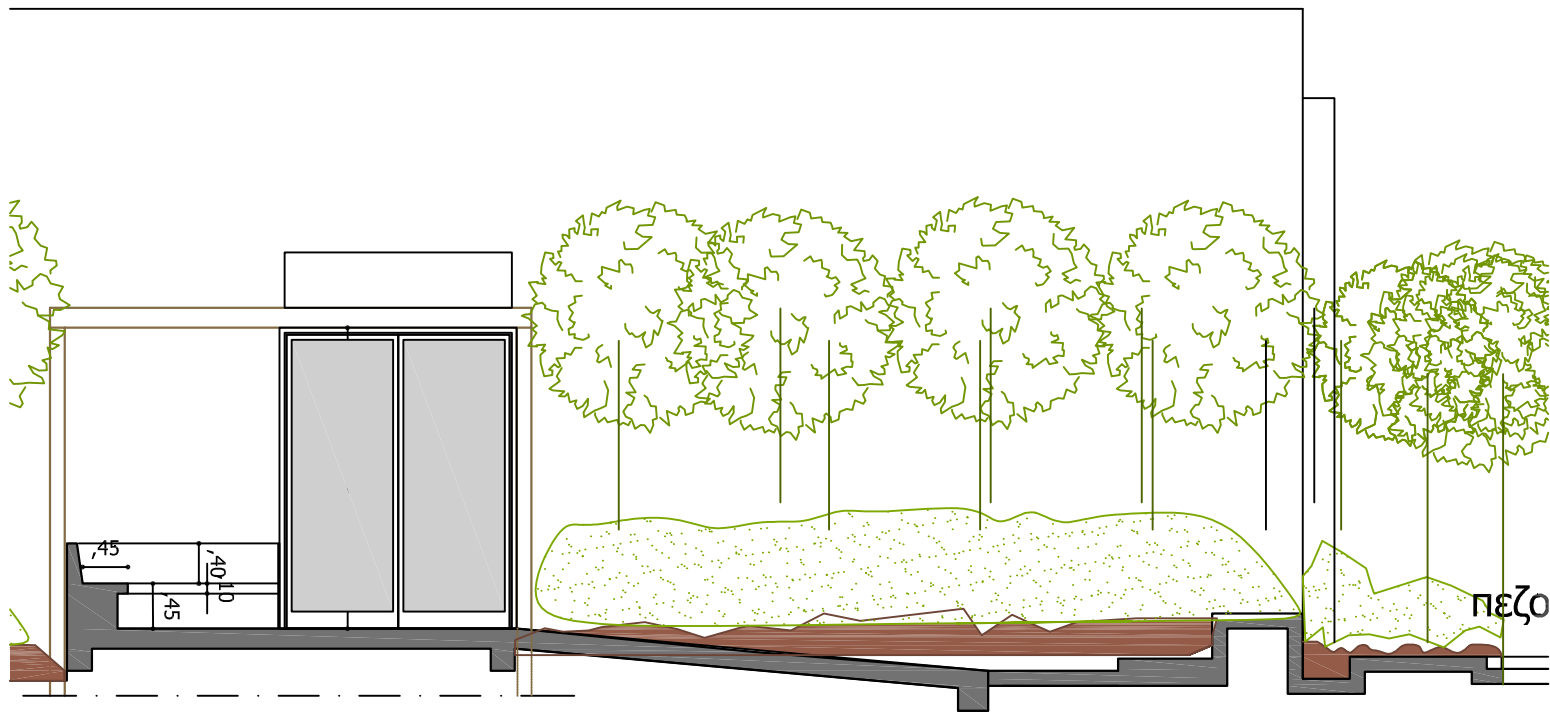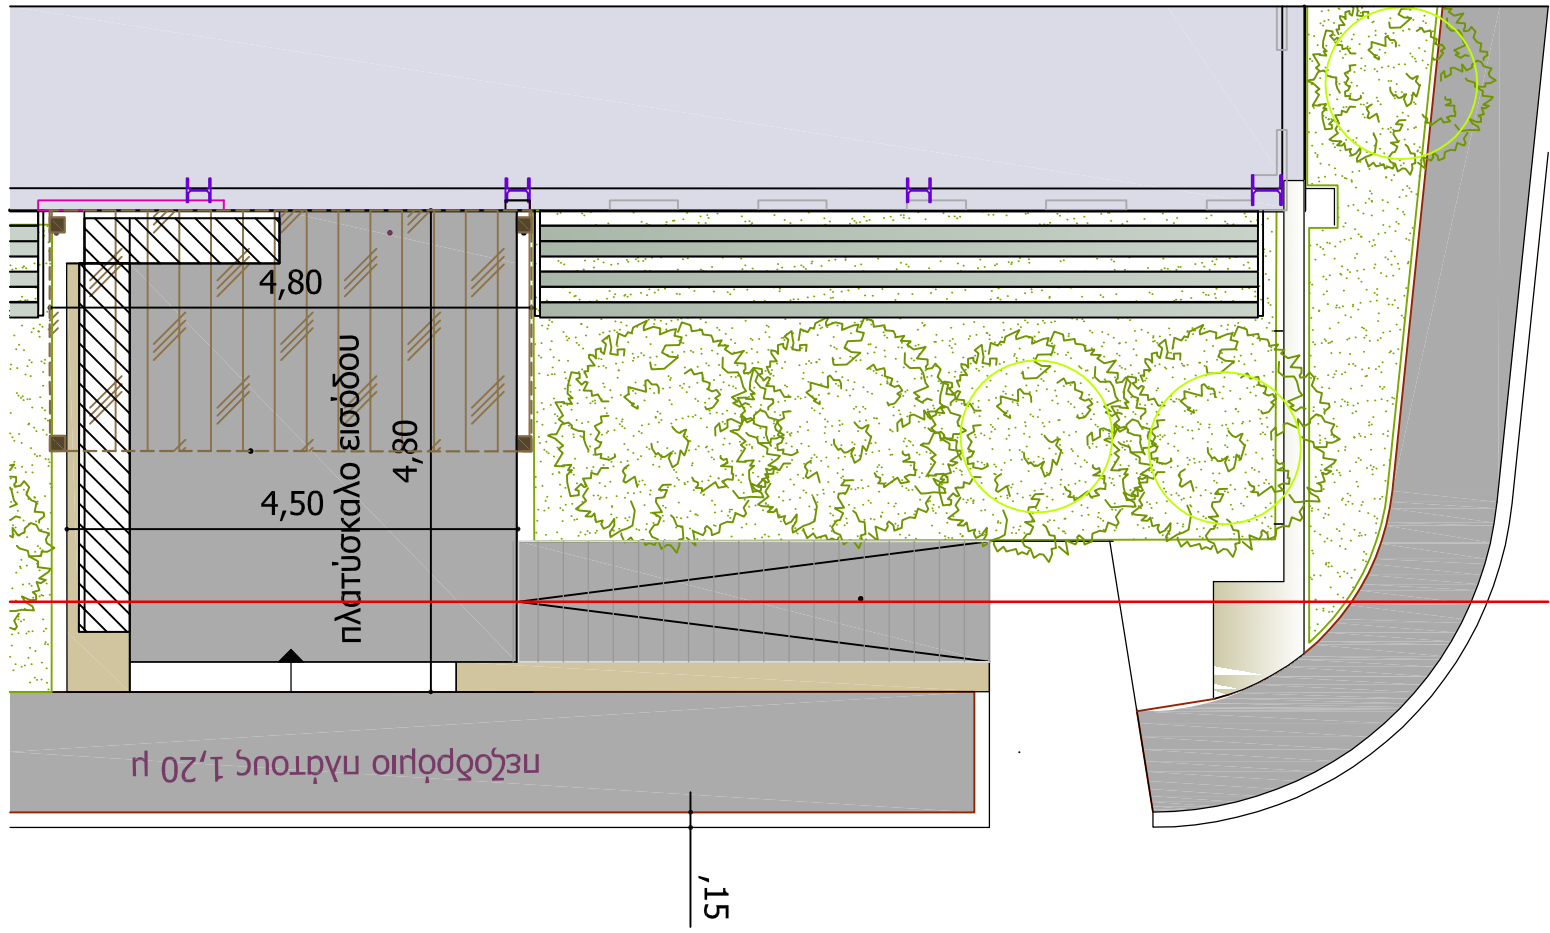

ΤΟΜΗ A-A

ΥΠΟΜΝΗΜΑ ΥΛΙΚΩΝ
ΧΑΛΥΒΑΣ S275



ΕΛΛΗΝΙΚΗ ΔΗΜΟΚΡΑΤΙΑ
ΠΕΡΙΦΕΡΕΙΑ ΚΡΗΤΗΣ
ΔΗΜΟΤΙΚΗ ΕΠΙΧΕΙΡΗΣΗ ΥΔΡΕΥΣΗΣ ΑΠΟΧΕΤΕΥΣΗΣ ΗΡΑΚΛΕΙΟΥ

ΕΡΓΟ: ΔΙΑΜΟΡΦΩΣΗ ΤΜΗΜΑΤΟΣ ΠΕΡΙΒΑΛΛΟΝΤΟΣ ΧΩΡΟΥ
ΚΤΙΡΙΟΥ ΥΠΗΡΕΣΙΩΝ ΔΕΥΑΗ

ΣΧΕΔΙΟ: ΤΥΠΙΚΗ ΚΑΤΟΨΗ ΣΤΕΓΑΣΤΡΟΥ- ΣΚΙΑΣΤΡΟΥ

ΗΜΕΡΟΜΗΝΙΑ:

ΚΛΙΜΑΚΑ:

ΚΩΔΙΚΟΣ ΣΧΕΔΙΟΥ:

1:100

Ο ΣΥΝΤΑΞΑΣ
ΚΩΝΣΤΑΝΤΑΚΟΠΟΥΛΟΣ ΓΕΩΡΓΙΟΣ
ΠΟΛΙΤΙΚΟΣ ΜΗΧΑΝΙΚΟΣ

Η ΠΡΟΪΣΤΑΜΕΝΗ
ΜΕΛΕΤΩΝ - ΚΑΤΑΣΚΕΥΩΝ
ΠΟΠΗ ΤΖΑΒΛΑΚΗ

Ο ΔΙΕΥΘΥΝΤΗΣ
ΤΕΧΝΙΚΩΝ ΥΠΗΡΕΣΙΩΝ
ΧΑΡΗΣ ΠΑΠΑΜΑΤΘΑΙΑΚΗΣ

